



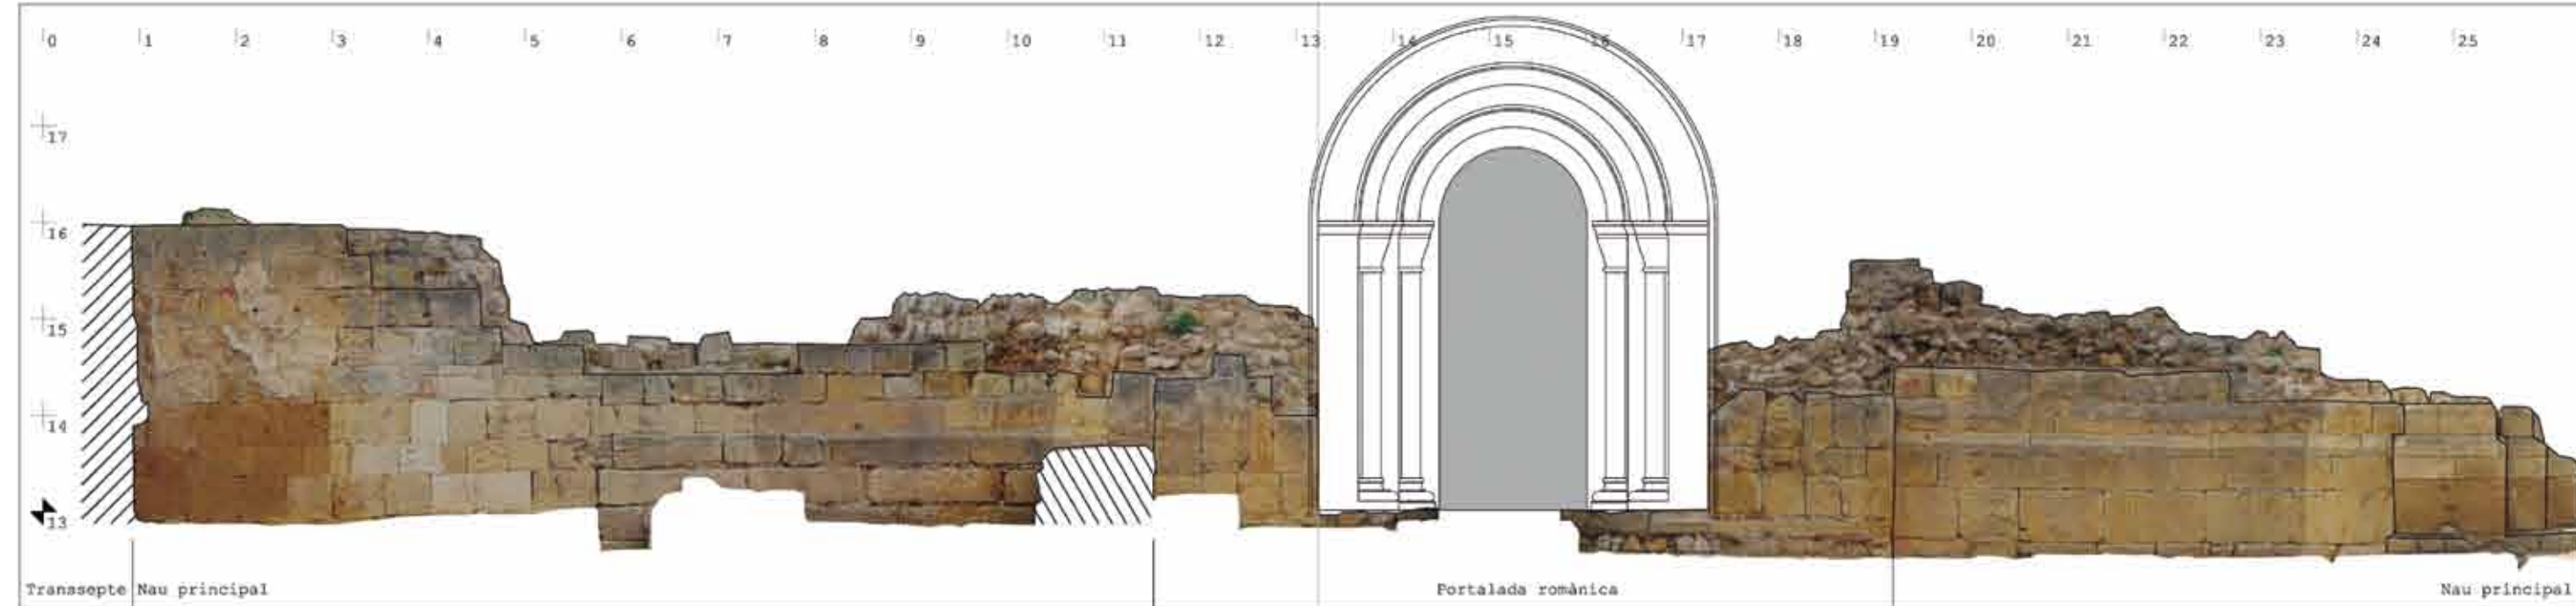


ALÇAT ESGLÉSIA

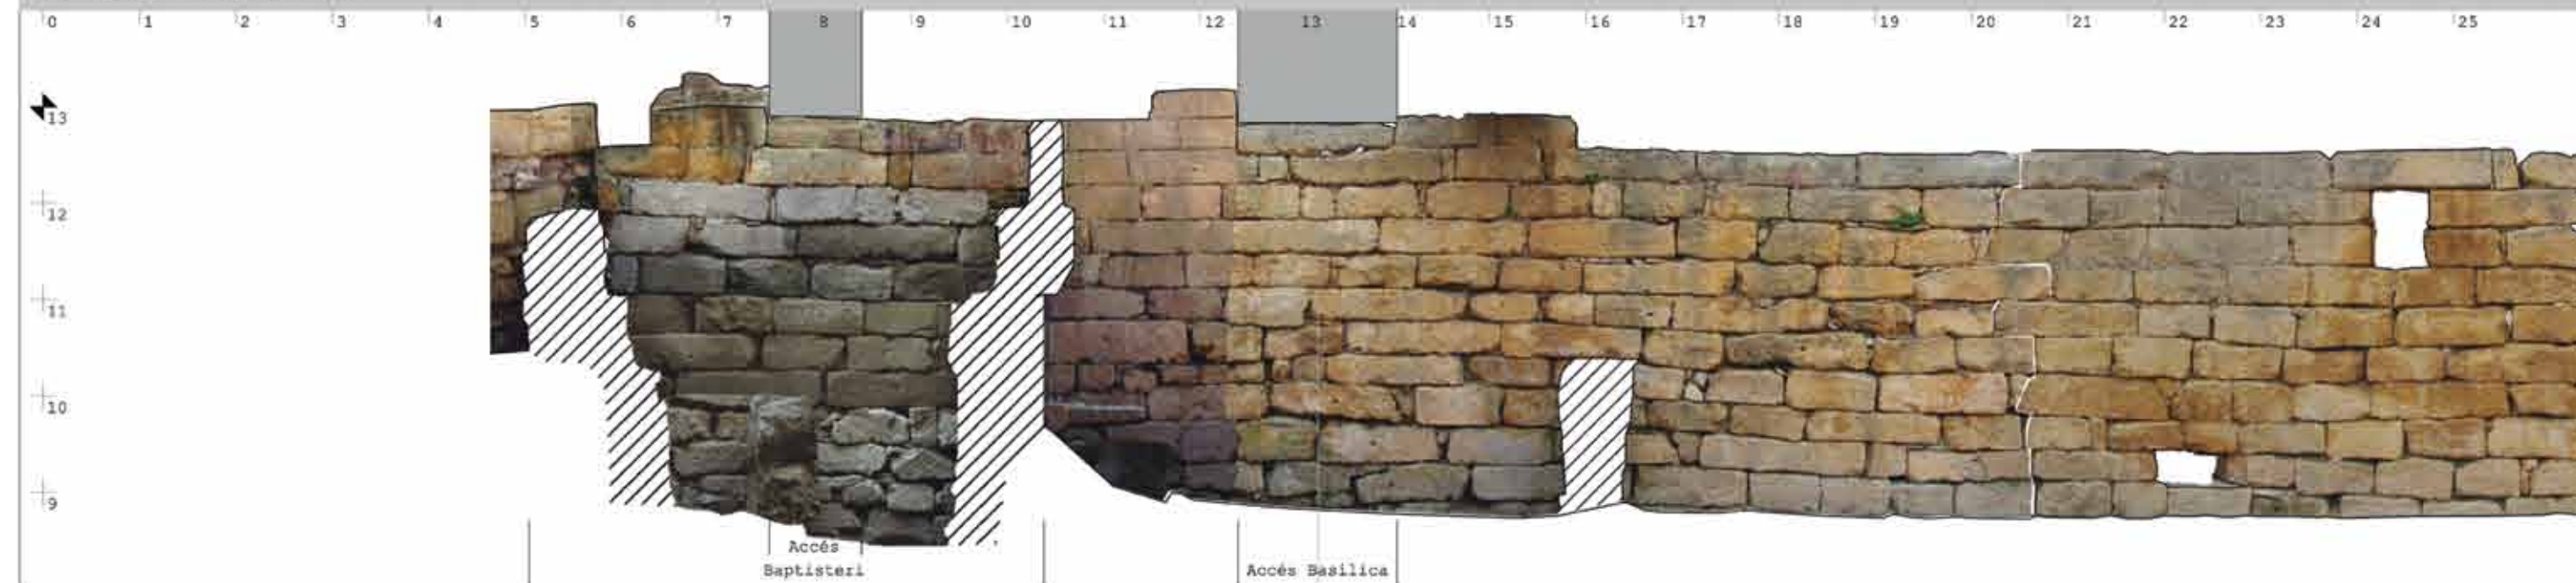


ALÇAT BASÍLICA


L'ESGLÉSIA ROMÀNICA BASTIDA SOBRE ELS FONAMENTS DE LA BASÍLICA VISIGÒTICA

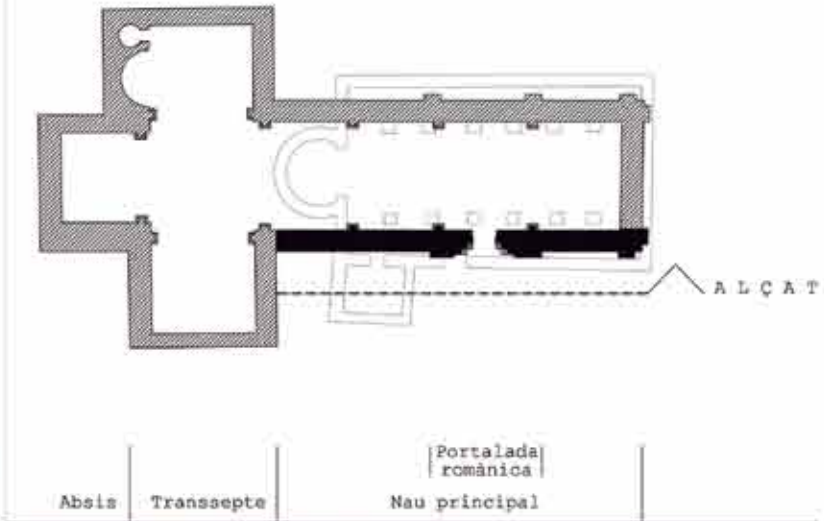

PLANTA ESGLÉSIA

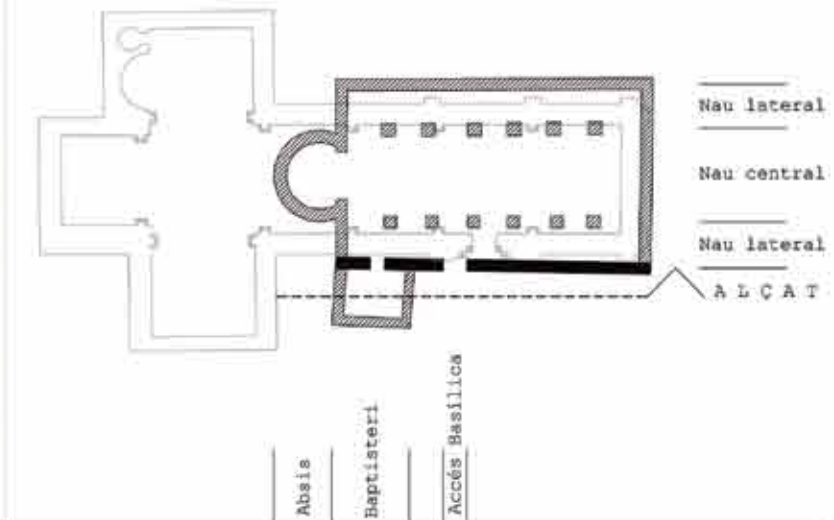

PLANTA BASÍLICA

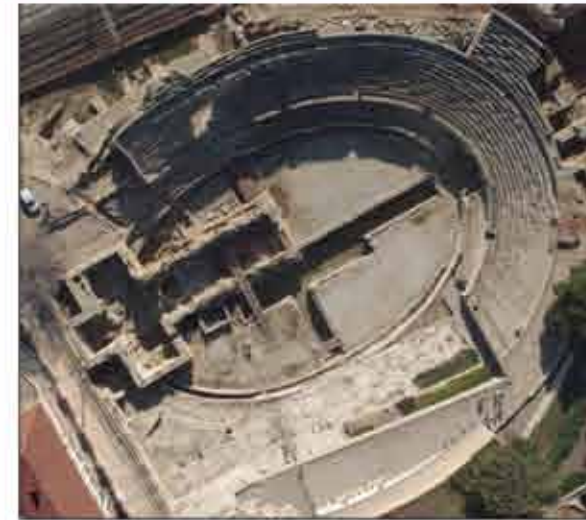

Vista aèria general del conjunt



Detall de l'església i la basilica



Vista de l'església i la basilica



Fotografies peça 1: arquivolta de secció circular



Fotografies peça 2: arquivolta de secció circular



Fotografies peça 3: arquivolta de secció circular



Fotografies peça 4: arquivolta escairada



Fotografies peça 5: capitell



Fotografies peça 6: capitell



Fotografies peça 7: base




Fotografies peça 8: base




Model 3D peça 1




Model 3D peça 2

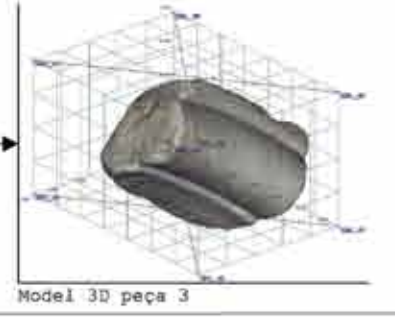


Model 3D peça 3

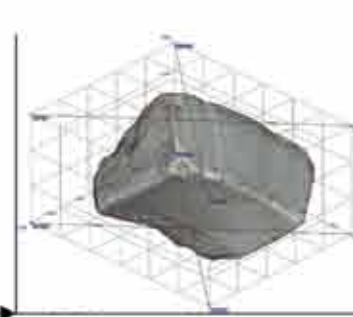


Model 3D peça 4

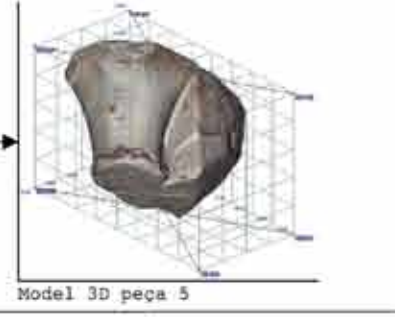


Model 3D peça 5

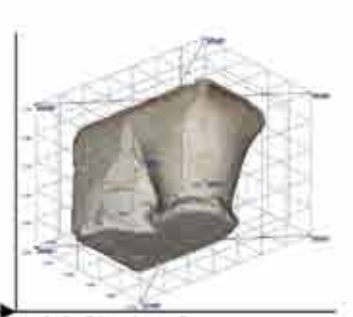

Model 3D peça 6

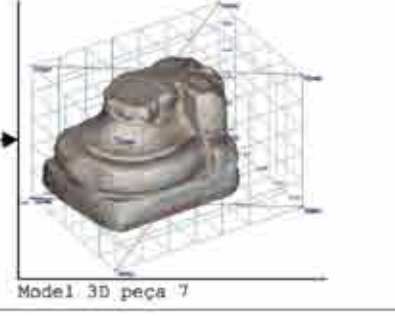


Model 3D peça 7

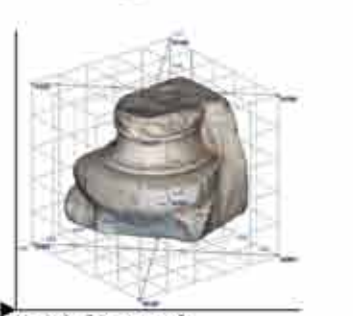

Model 3D peça 8



Col·locació de les arquivoltes

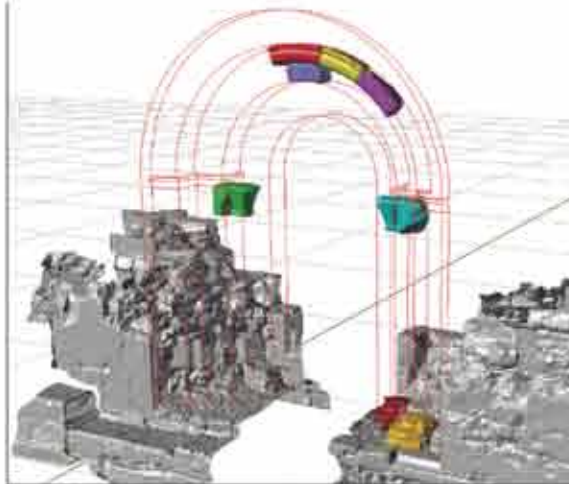


Model 3D de les restes de la portalada




Col·locació de les bases



Modelat de peces deduïbles

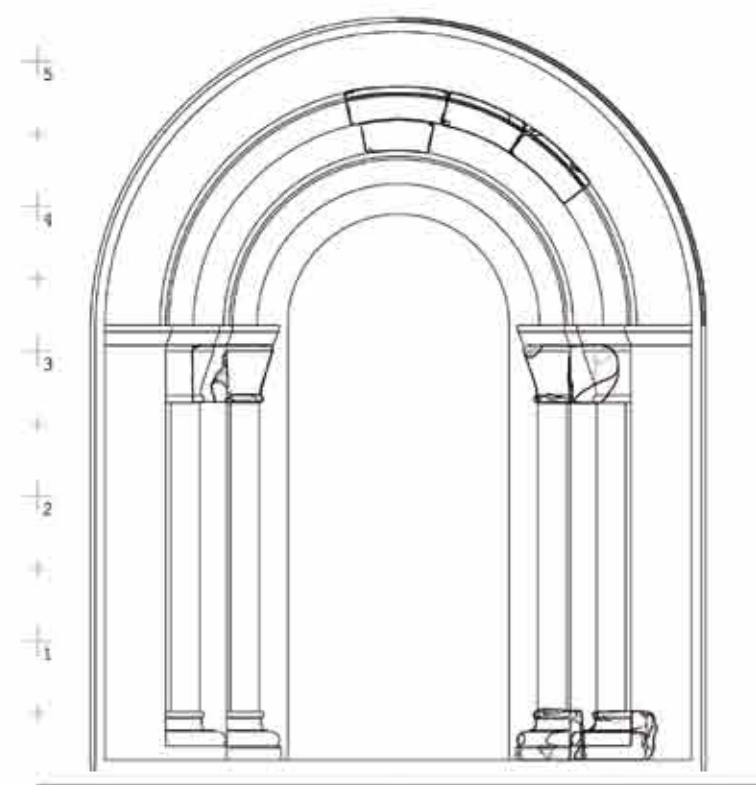

Alçat

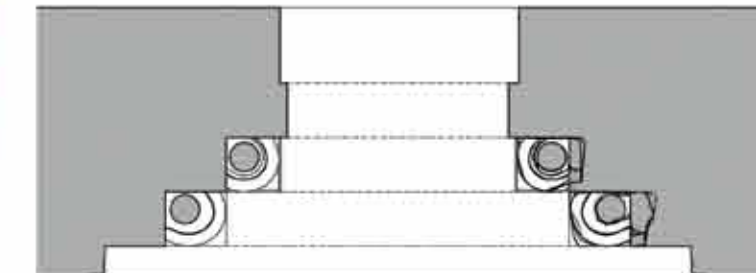

Planta

0 1 2 3 4 5

PROCÉS DE RECONSTRUCCIÓ DIGITAL DE LA PORTALADA DE L'ESGLÉSIA DEL MIRACLE

